
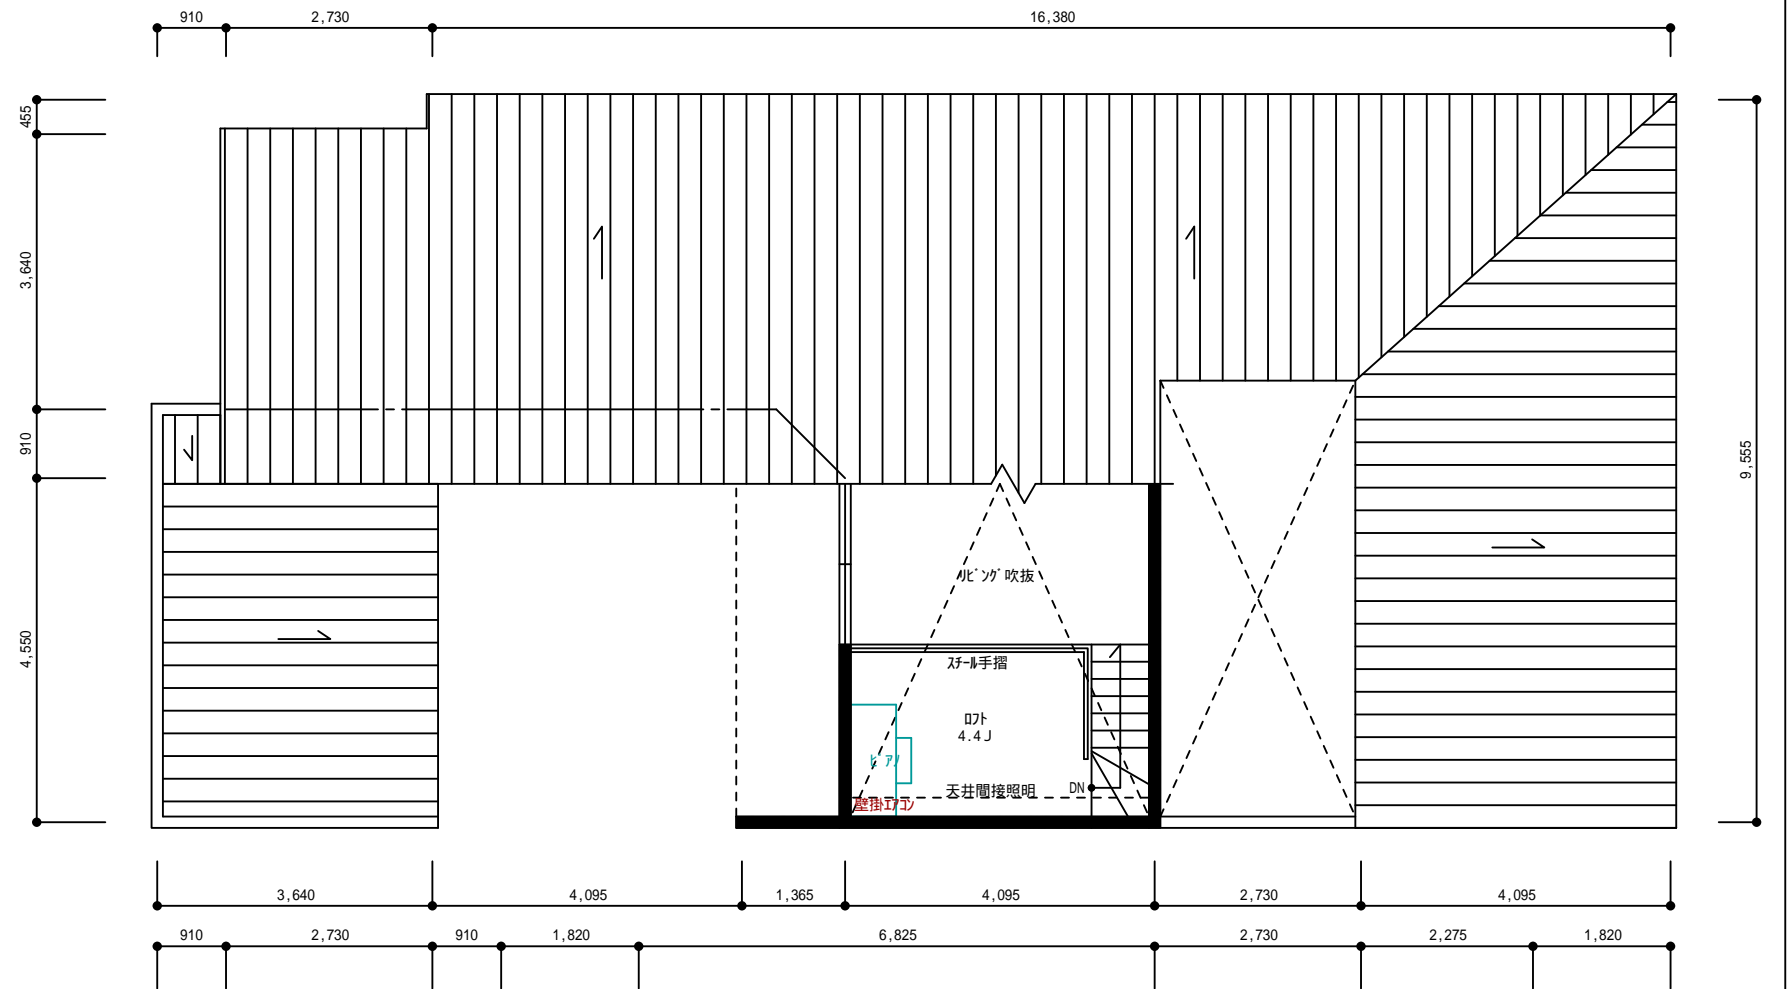



敷地面積	341.28㎡ (103.23坪)
建築面積	145.33㎡ (43.96坪)
延床面積	148.85㎡ (45.03坪)
1階床面積	139.53㎡ (42.21坪)
車庫面積	19.87㎡ (6.01坪)
住宅面積	119.66㎡ (36.22坪)
2階床面積	9.32㎡ (2.82坪)
住宅面積計	128.98㎡ (39.02坪)
建ぺい率	42.58% < 60%
容積率	37.79% < 200%

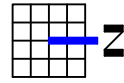

2階平面図 1/100

隣地境界線 19,200

隣地境界線 24,000

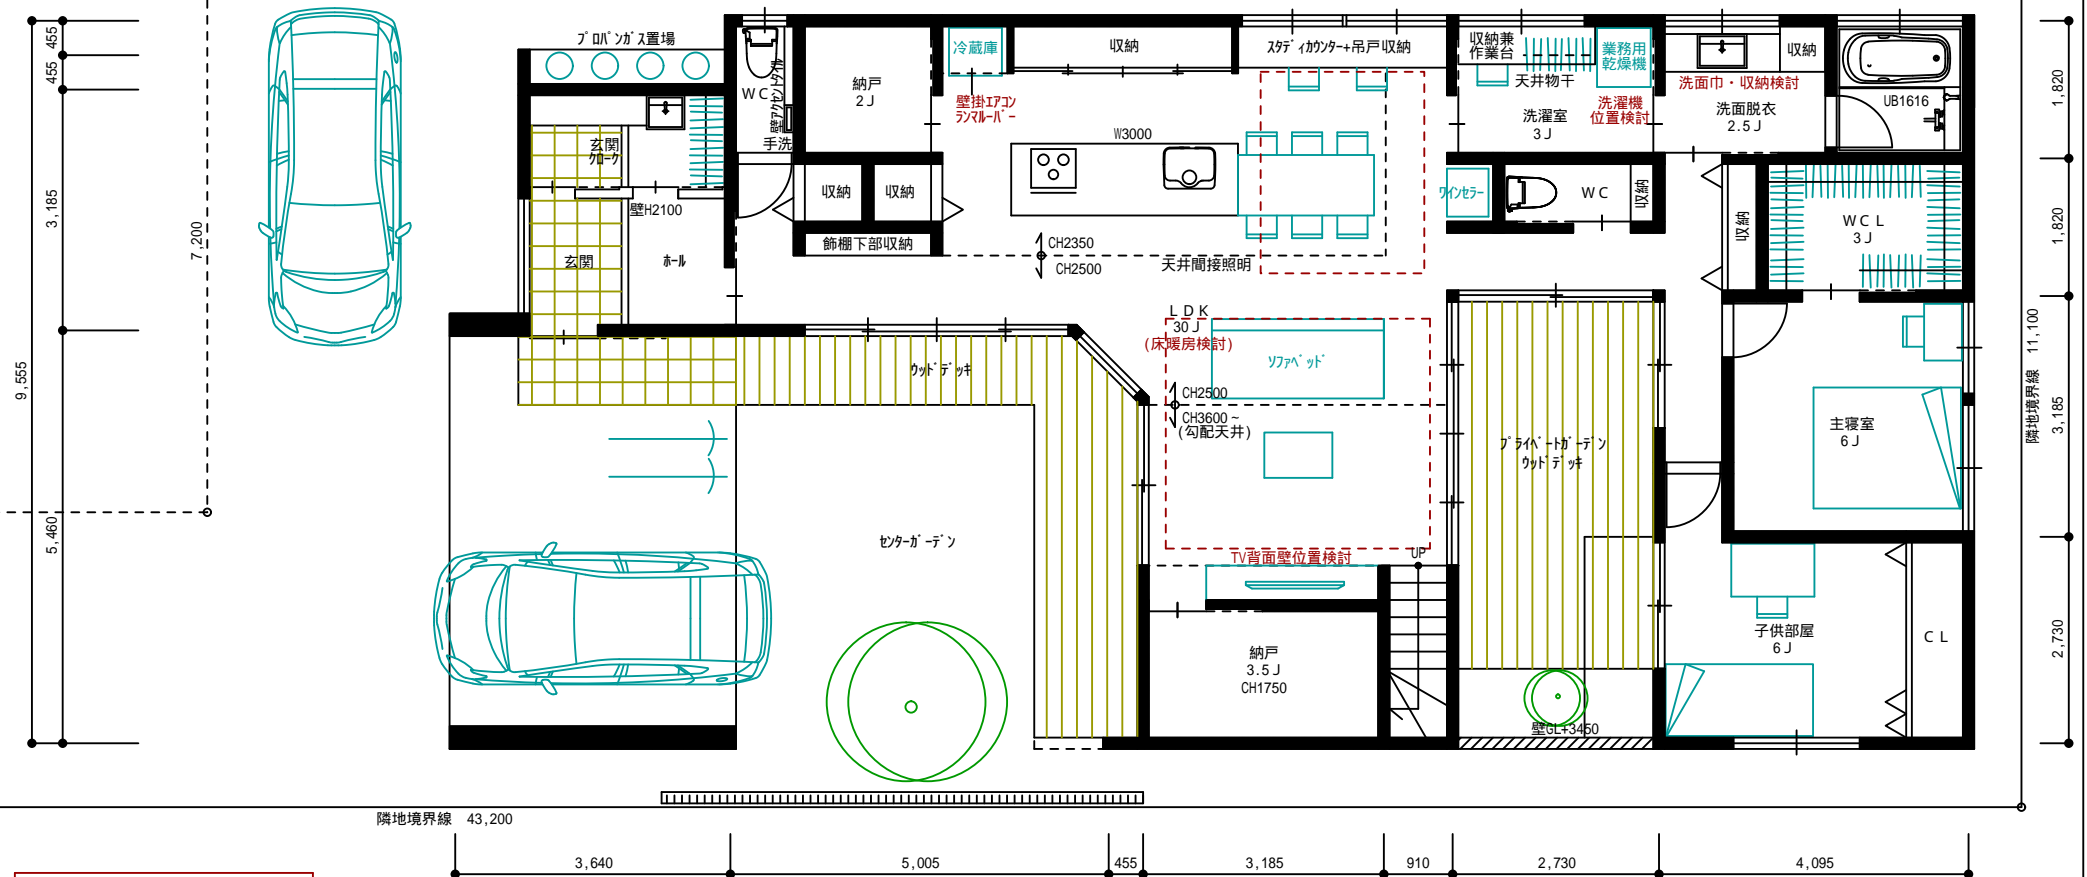

配置・1階平面図 1/100

C 案

TITLE

設計士と作るデザイン住宅

PLANNING

株式会社m o K A 建築工房  
architectural design office  
一級建築士事務所 愛知県知事登録(い-30)第10669号 一級建築士 森本初雄 第256548号

INDEX

配置・平面図

SCALE

S=1:100

DRAFTER

森本

DATE

2021.4.6

PROJECTOR

SEAL

NO.

01